


野方区民ホール 舞台平面図

(S:1/100)

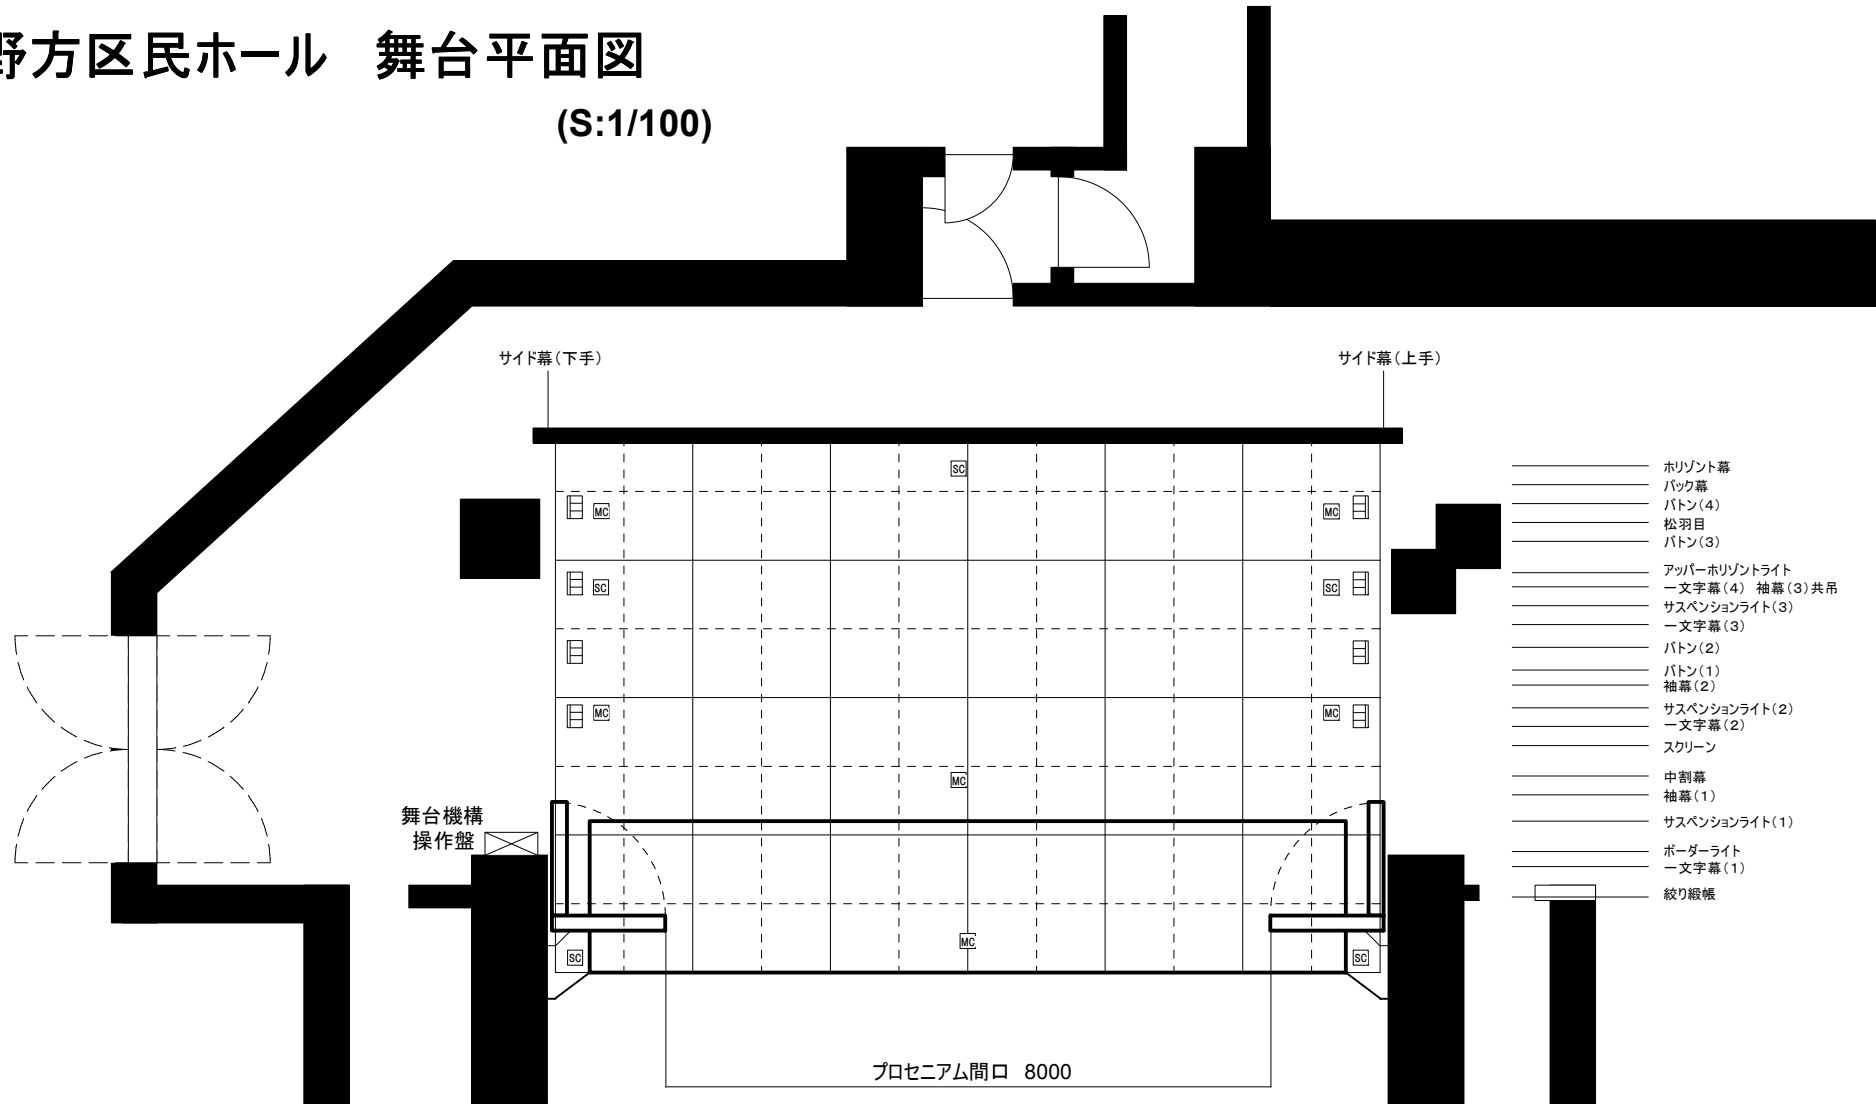

- ホリゾン幕
- バック幕
- バトン(4)
- 松羽目
- バトン(3)
- アッパーホリゾンライト
- 一文字幕(4) 袖幕(3) 共用
- サスペンションライト(3)
- 一文字幕(3)
- バトン(2)
- バトン(1)
- 袖幕(2)
- サスペンションライト(2)
- 一文字幕(2)
- スクリーン
- 中割幕
- 袖幕(1)
- サスペンションライト(1)
- ボーダーライト
- 一文字幕(1)
- 絞り縦帳

☐	照明フロアコンセント
MC	マイクコンセント
SC	スピーカーコンセント

間口	可動プロセニウム収納時	10.5m
	展開時	8m
奥行	舞台奥壁まで	約7m
	ホリゾン幕まで	約6.7m
高さ	プロセニウムアーチまで	約4.5m
昇降舞台	幅	10m
	奥行	2m

2023.3現在